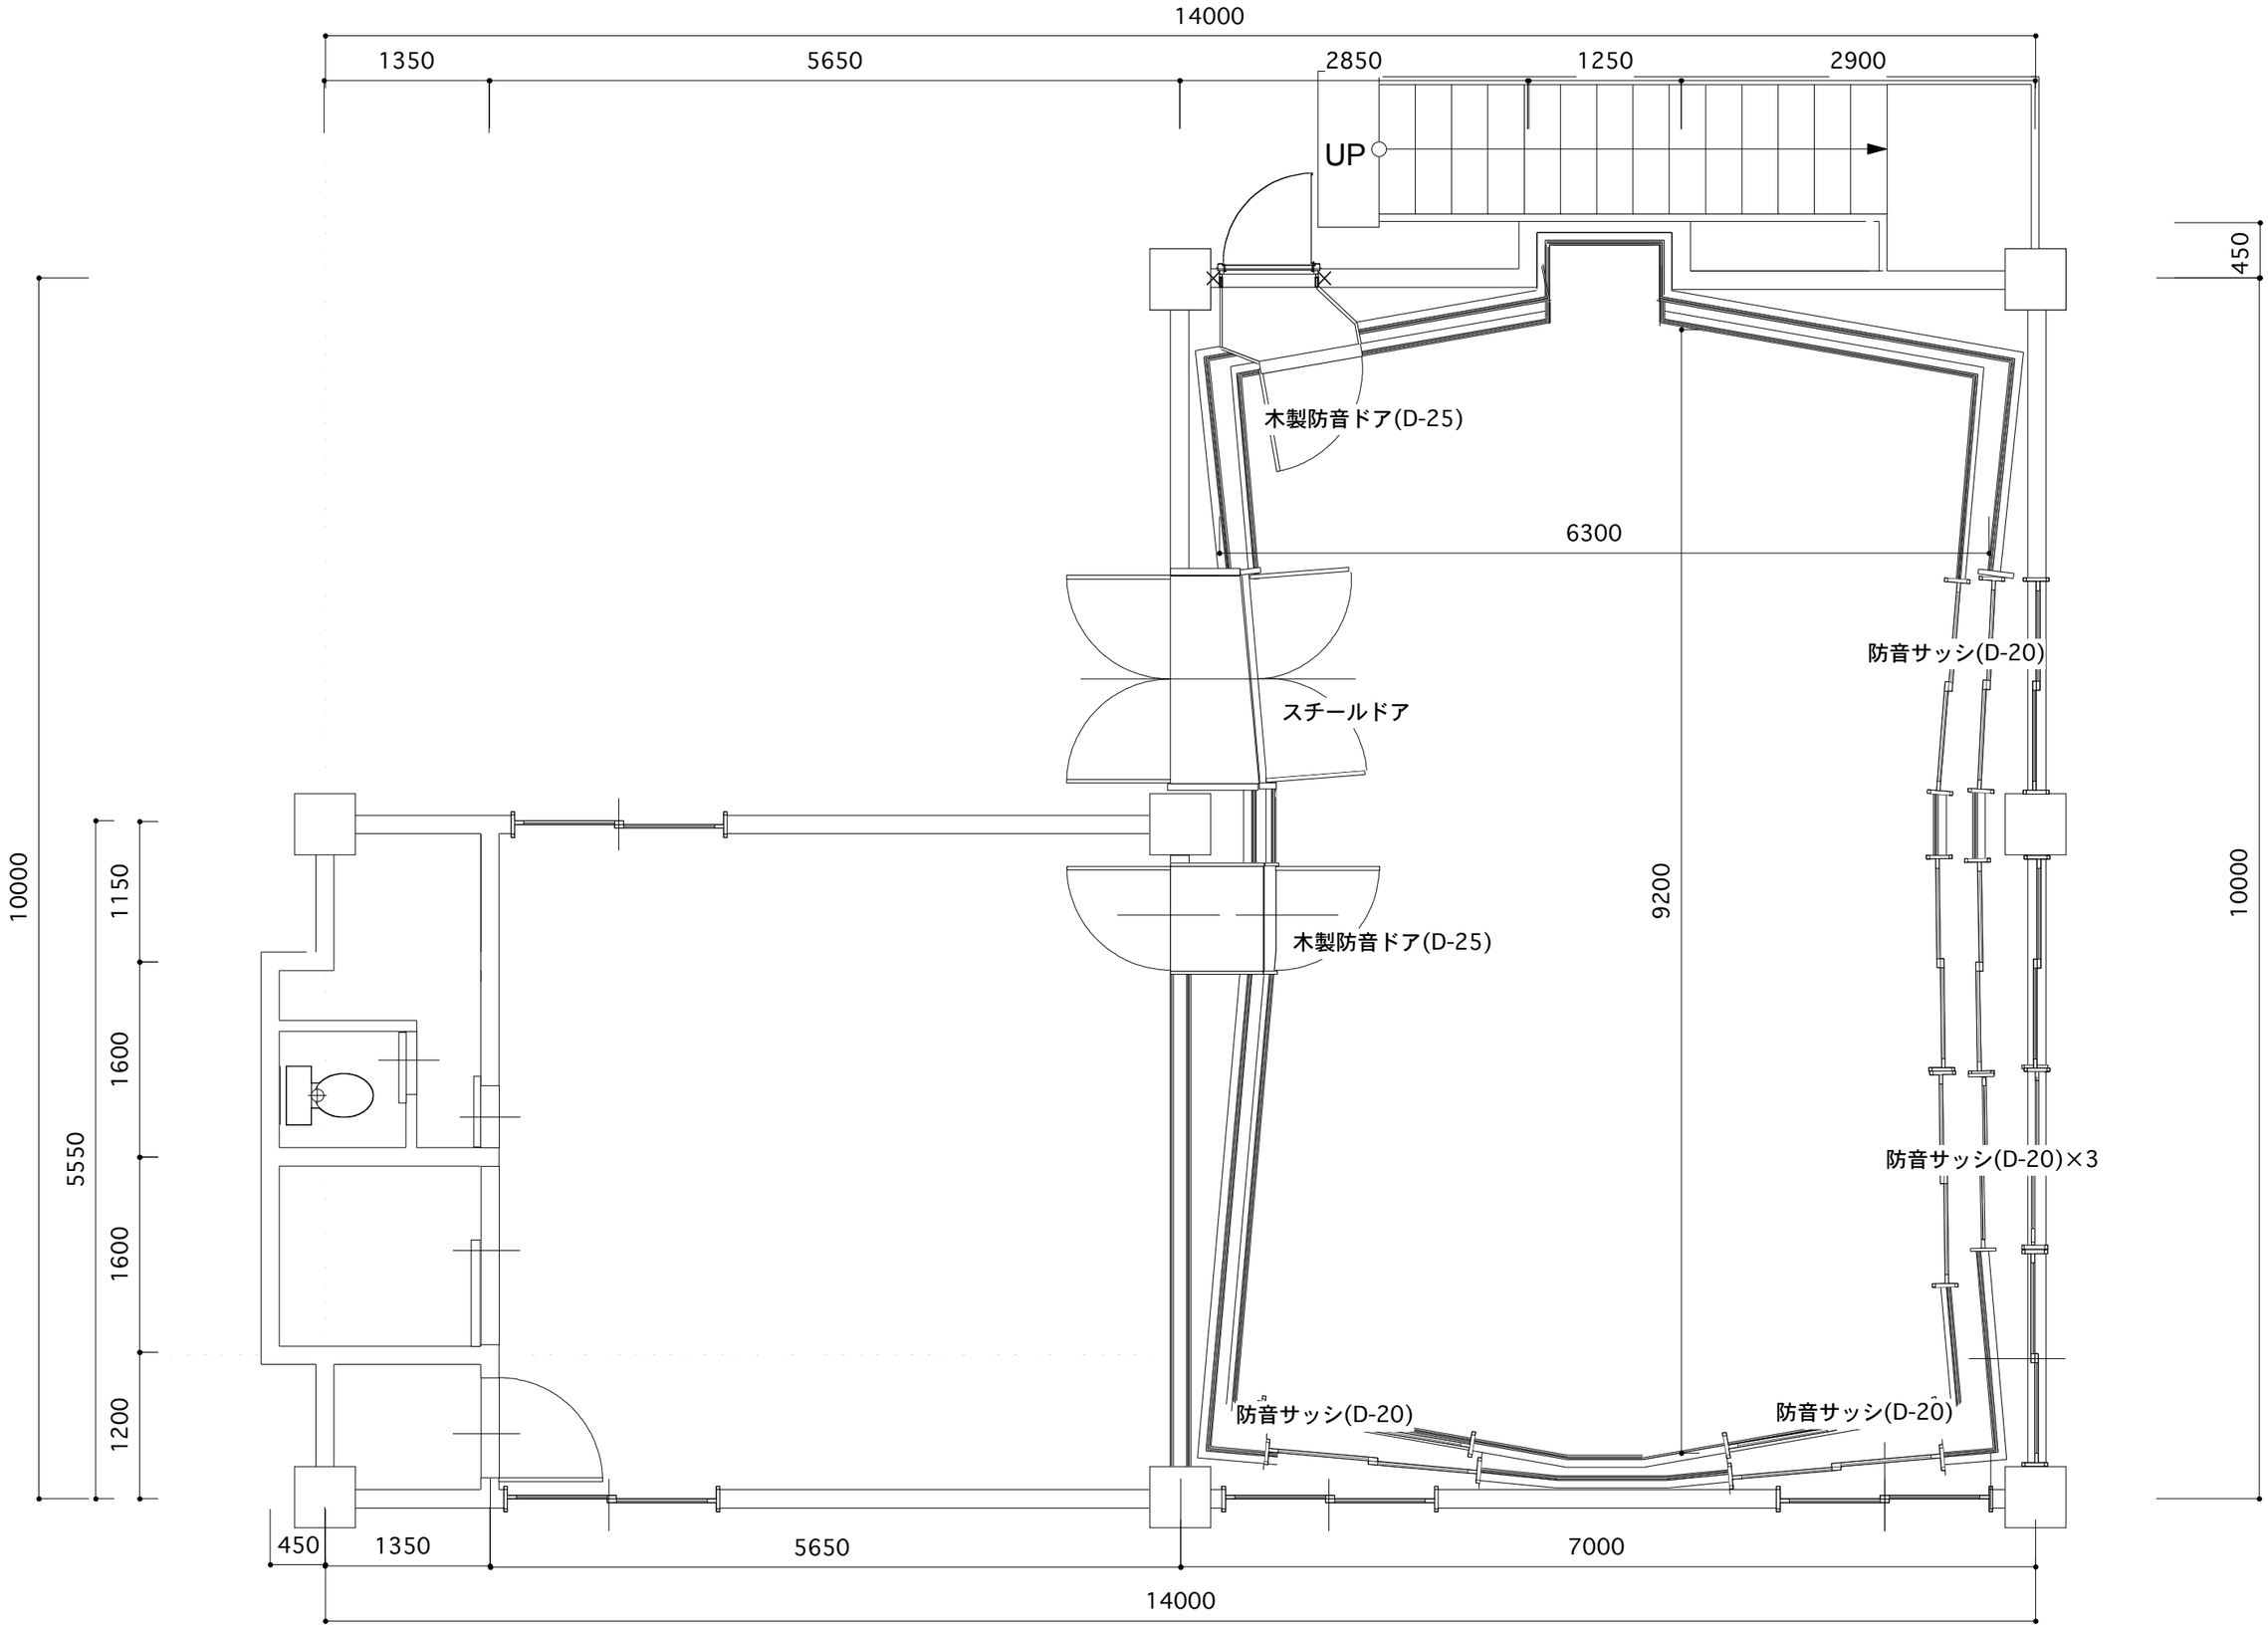

TITLE	NOTE	SCALE	DRAWN BY	DATE	PAGE
博愛保育園防音ROOM PLAN(003-3) 平面図		1:50	HAGIWARA	10.Sep.2009	

JAPAN SOUND PROOF
日本防音株式会社