


阪神サイクロンレコーディングスタジオ
 Title of the Project プロジェクト
 Desk No.
 Kind of Drawing
 Scale 1/50
 Date
 No.

CD管(35mmφ) 敷設図/オーディオワイヤリング回線/NET回線

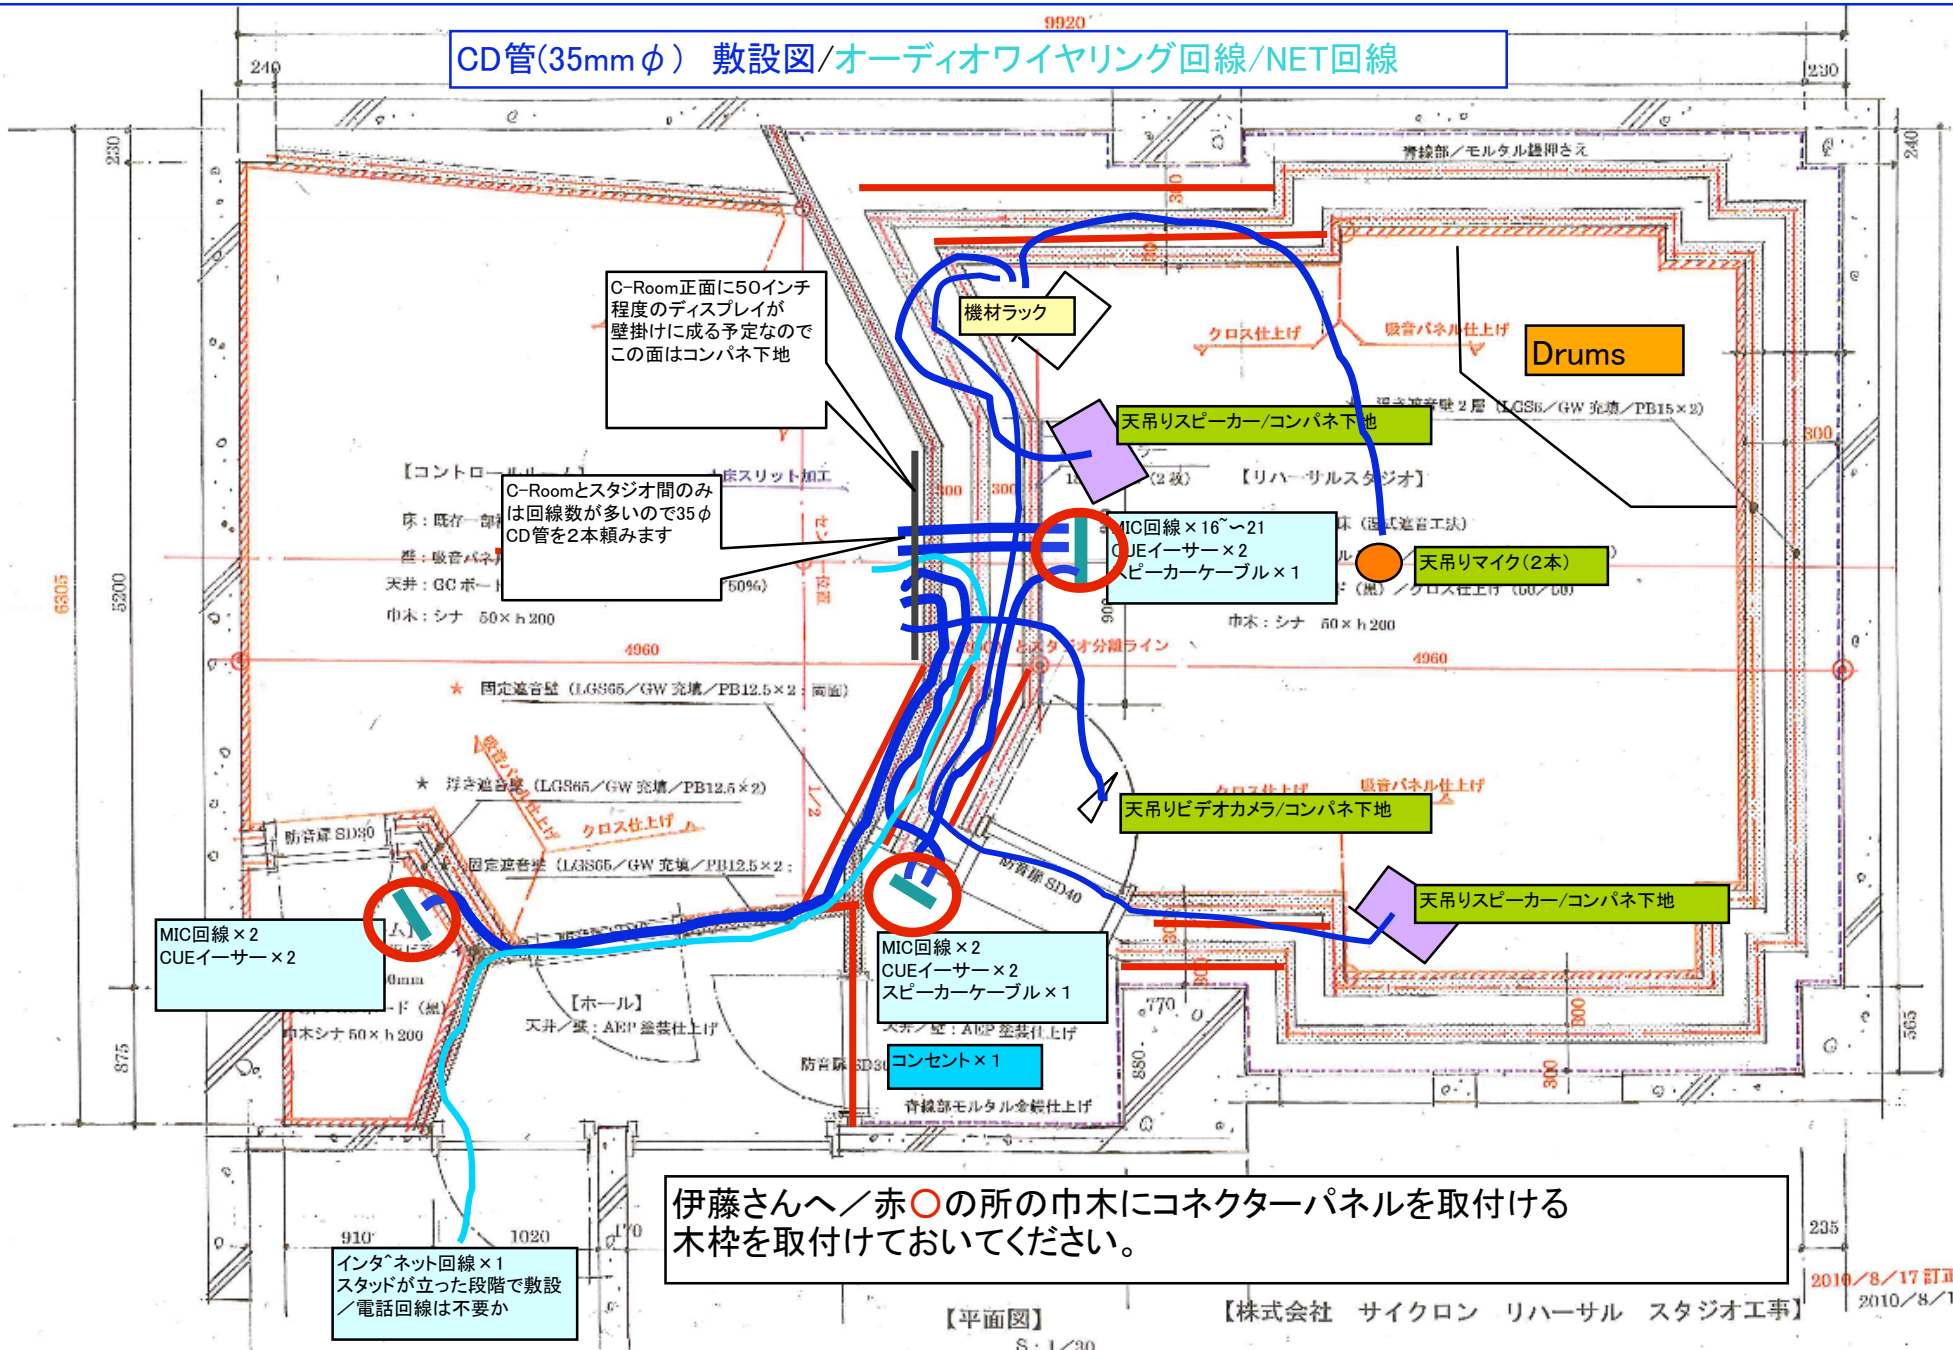

C-Room正面に50インチ程度のディスプレイが壁掛けに成る予定なのでこの面はコンパネ下地

【コントロールルーム】
床: 既存一部
壁: 吸音パネル
天井: GCボード
巾木: シナ 50×h200

C-Roomとスタジオ間のみは回線数が多いので35φ CD管を2本頼みます

MIC回線×2
CUEイーサー×2

MIC回線×2
CUEイーサー×2
スピーカーケーブル×1

コンセント×1

インターネット回線×1
スタッドが立った段階で敷設
電話回線は不要か

伊藤さんへ/赤○の所の巾木にコネクターパネルを取付ける木枠を取付けておいてください。

【平面図】
S: 1/30

【株式会社 サイクロン リハーサル スタジオ工事】

日本防音株式会社

2010/8/17訂正
2010/8/14

