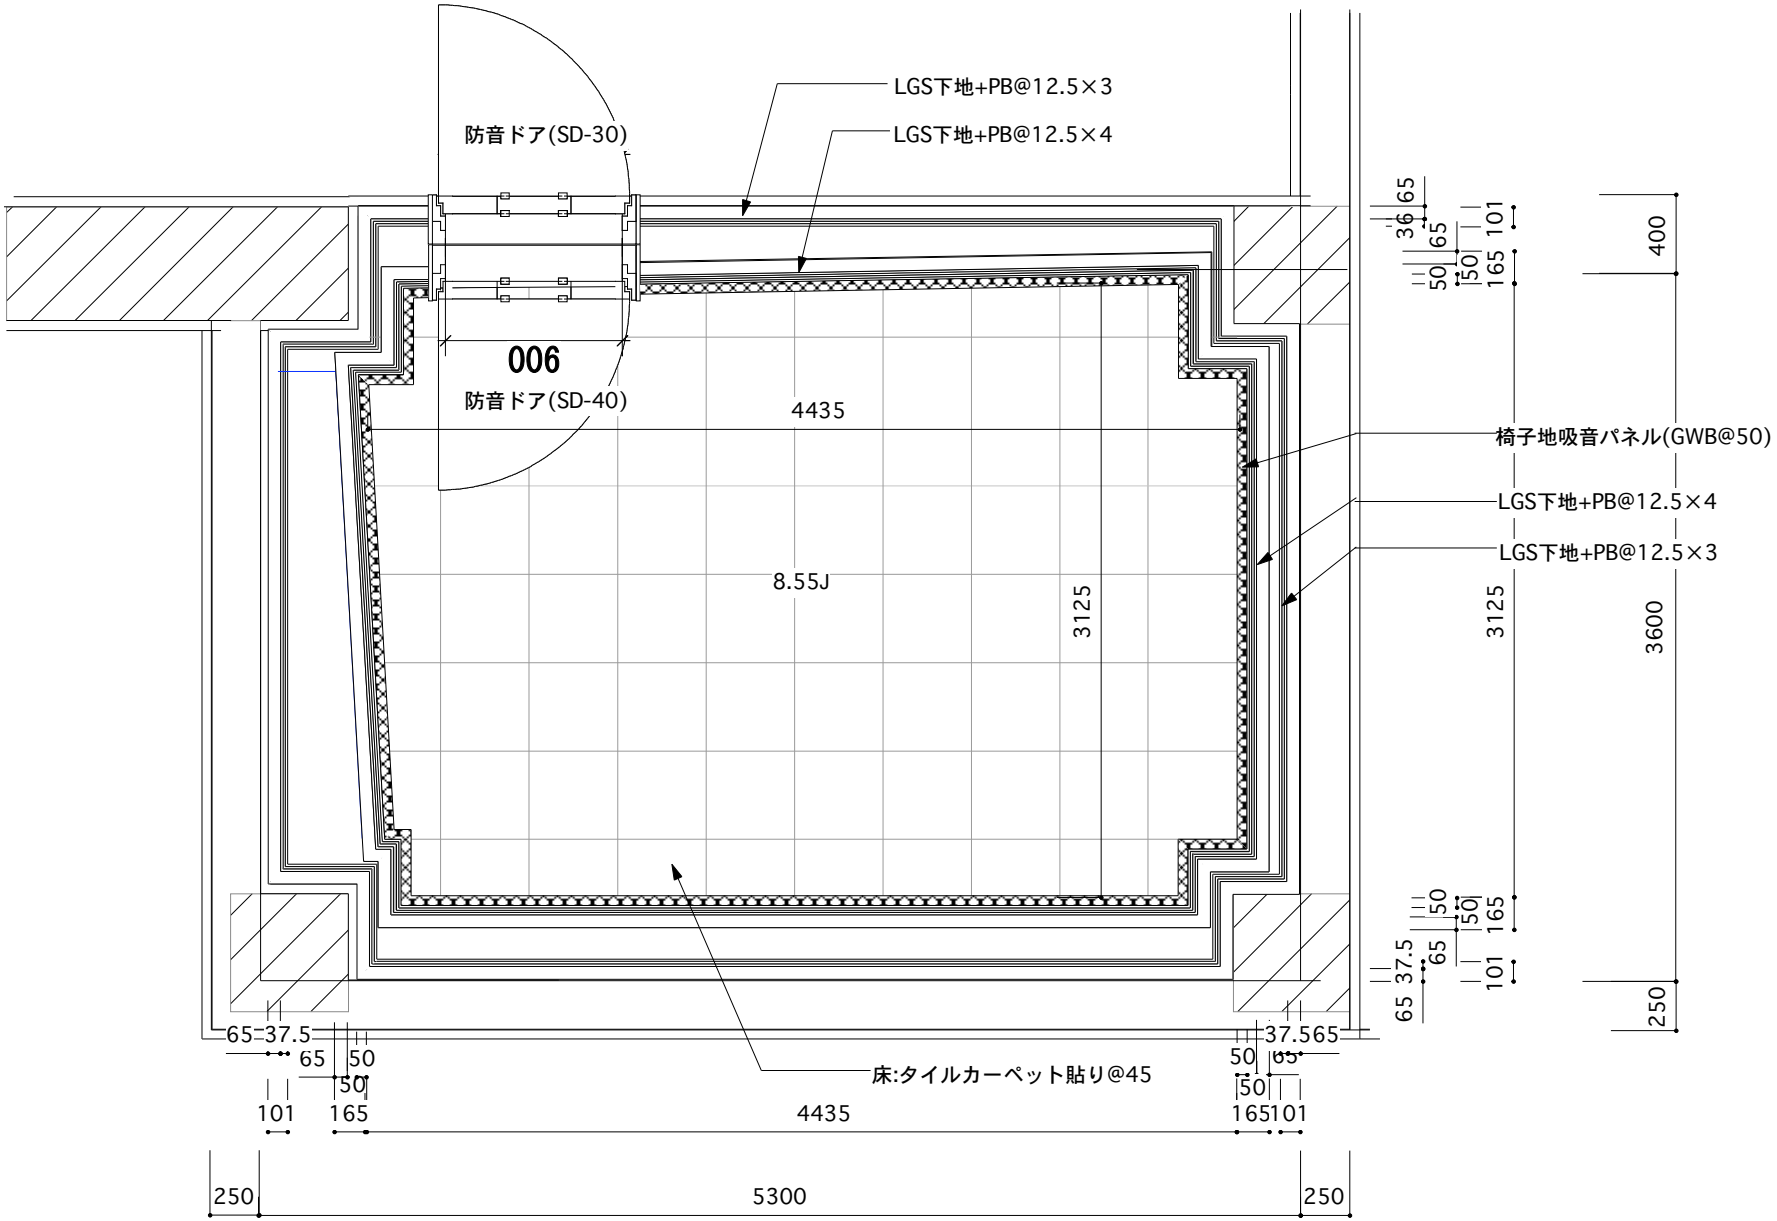

TITLE	NOTE	SCALE	DRAWN BY	DATE	PAGE
山田邸 STUDIO PLAN	平面図	1:25	HAGIWARA	30 .NOV .2009	

JAPAN SOUND PROOF
日本防音株式会社

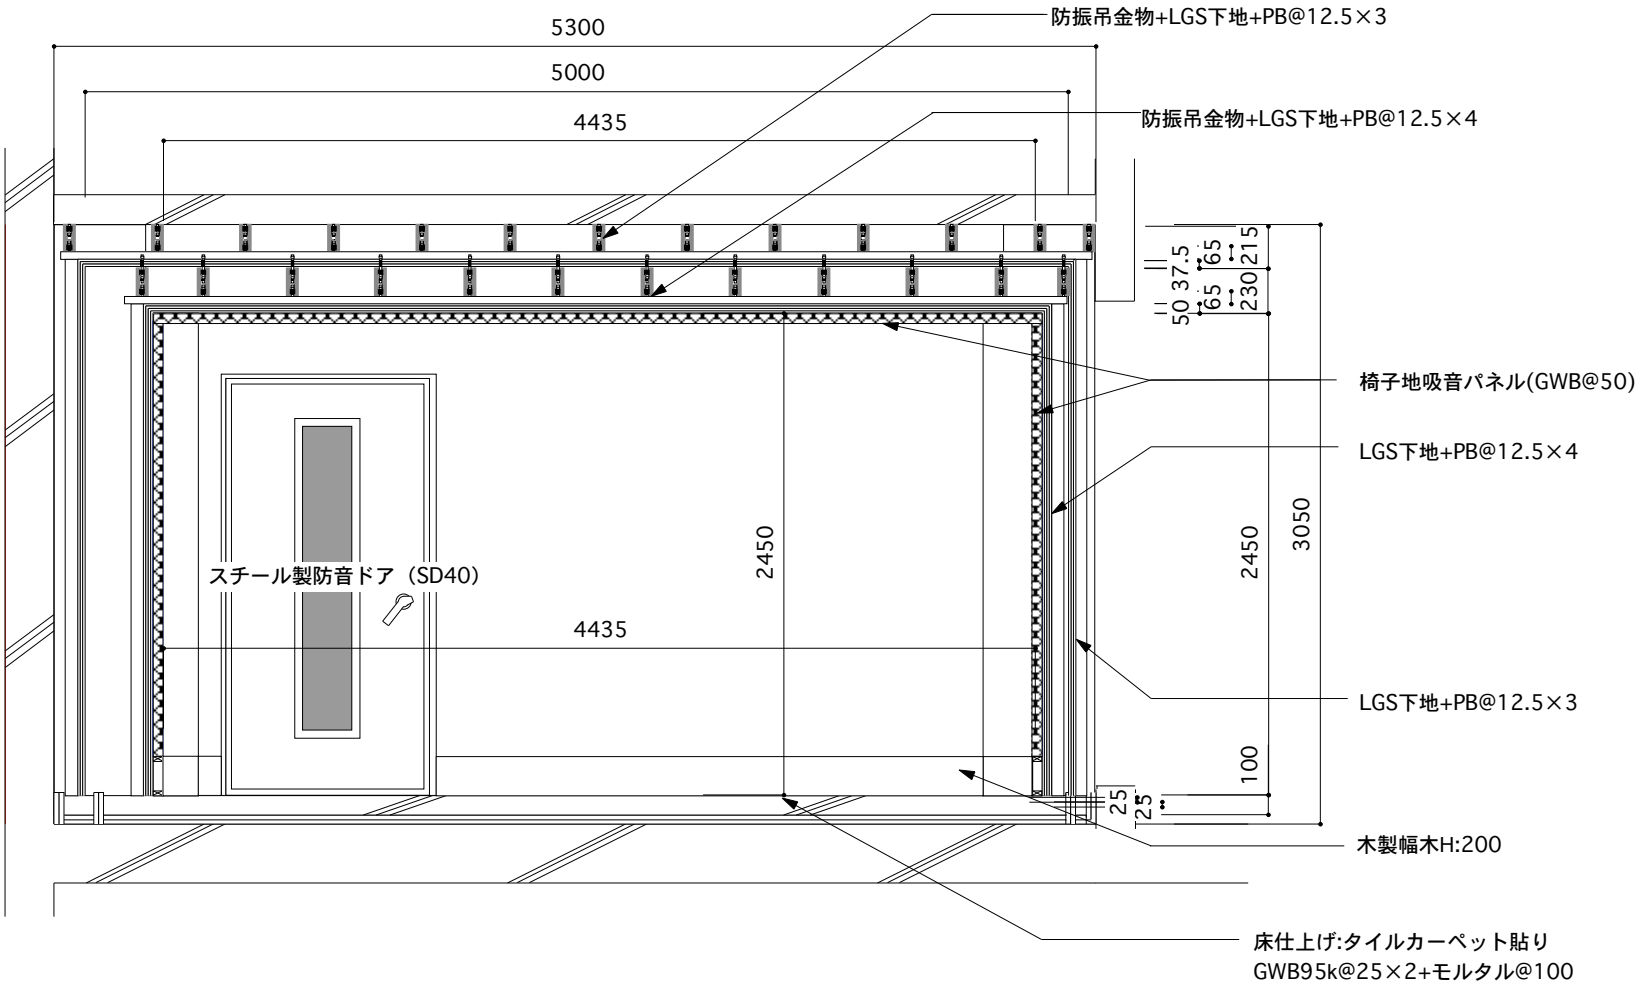

TITLE	NOTE	SCALE	DRAWN BY	DATE	PAGE
山田邸 STUDIO PLAN	断面図	1:25	HAGIWARA	30 .NOV .2009	

JAPAN SOUND PROOF
日本防音株式会社